


景觀自動噴灌工程圖例說明

- 小型隱藏式噴頭, 口徑1/2", 操作壓力30PSI
- ▭ 雨水感知器(安裝於戶外適當位置)

噴灌迴路分區表

1區
2區
3區
4區
5區
6區
7區
8區
9區
10區
11區

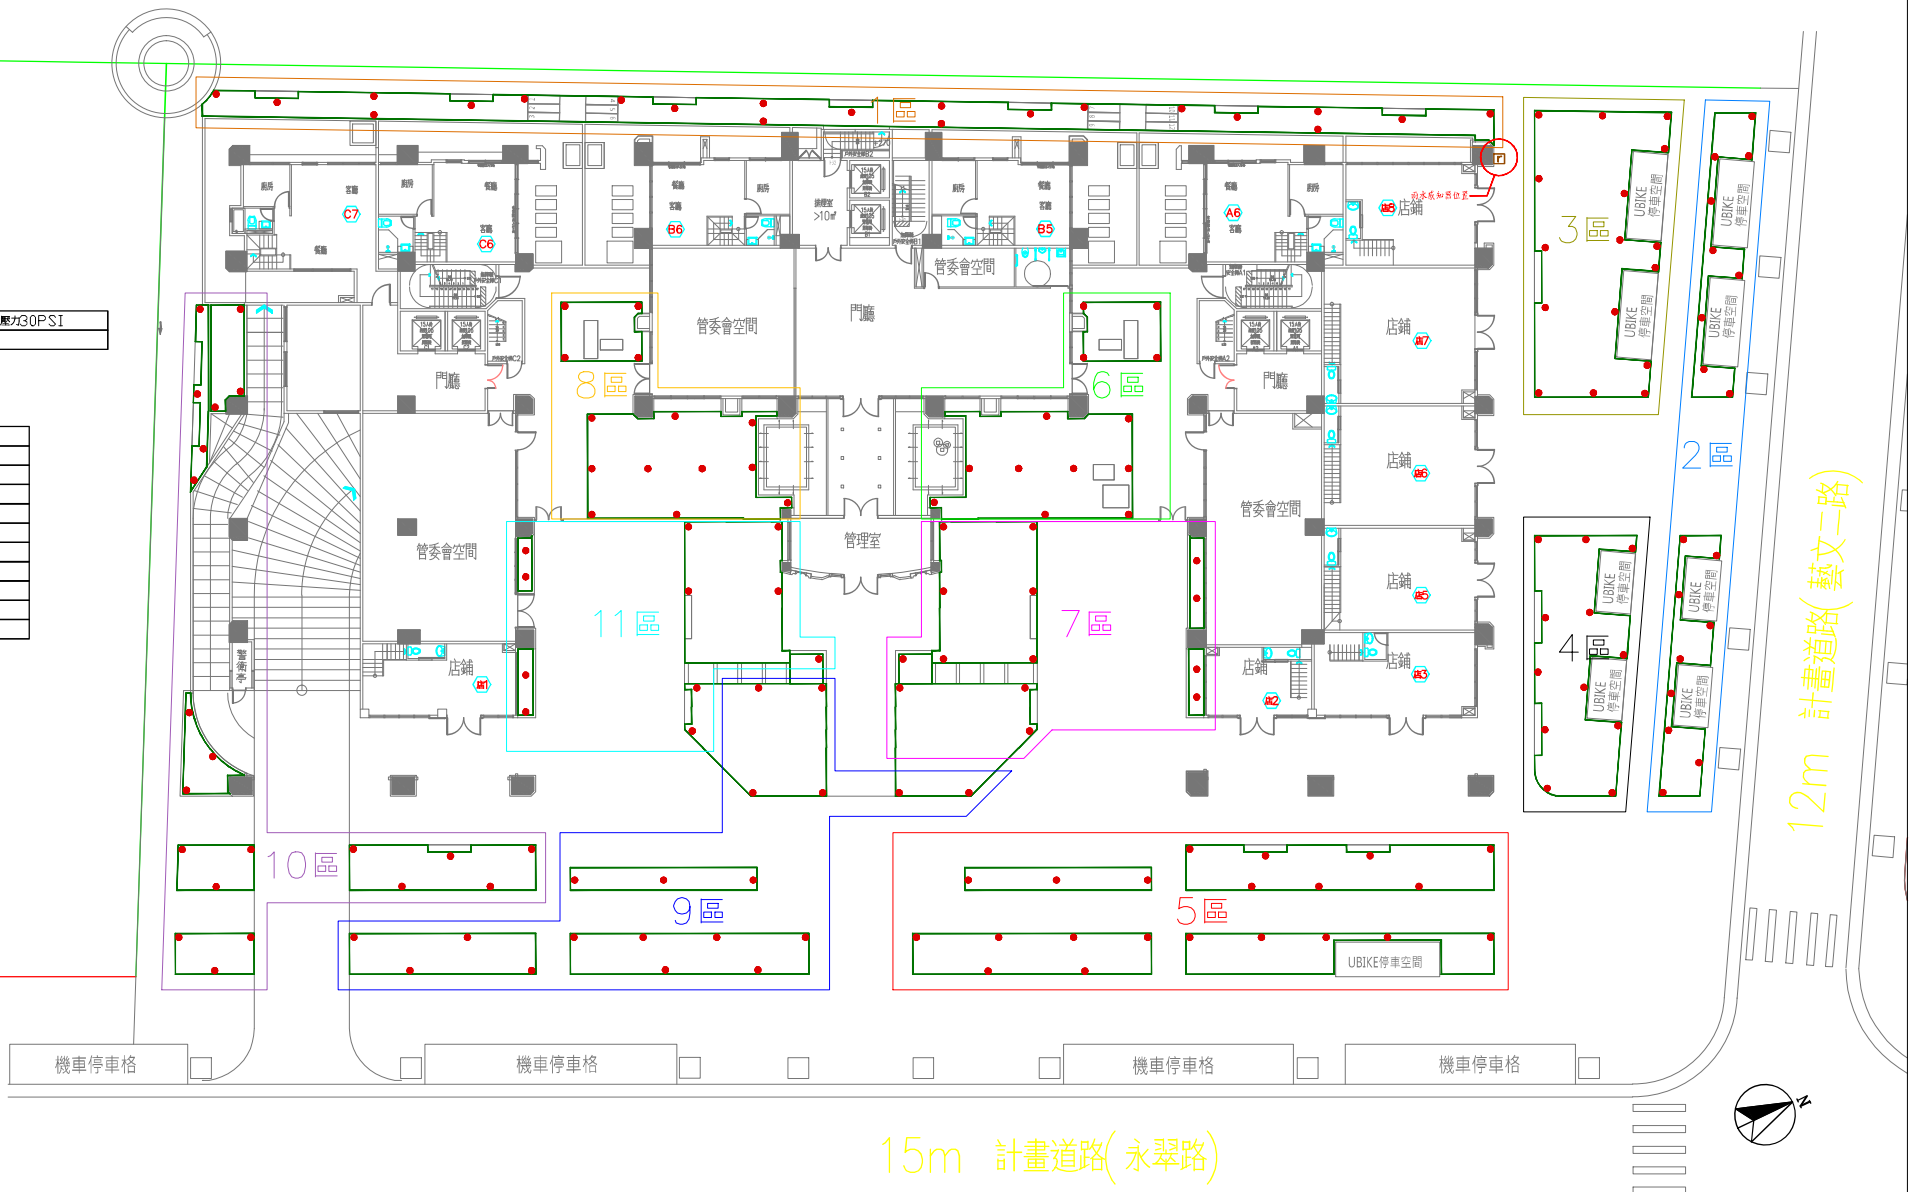

<p>台北市大安區新生南路一段103巷51號1樓 電話: (02)2778-2499 傳真: (02)2778-3886 信箱: young.crown@msa.hinet.net</p>	業 主	工程名稱	圖 名	工程地點	比 例	專案人員	繪圖人員	繪圖日期
	新潤建設	永翠段(青峰)	1F 噴灌配置平面圖	板橋	A3:1/300	邱振航	RAVEN	109.05.10